

MODULARIO
F. fig. mod. 497



MINISTERO DELLE FINANZE
DIREZIONE GENERALE DEL CATASTO E DEI SERVIZI TECNICI ERARIALI

Mod. B (Nuovo Catasto Edilizio Urbano)

NUOVO CATASTO EDILIZIO URBANO

Lire
100


(R. DECRETO-LEGGE 11 APRILE 1969, N. 663)

Planimetria dell'immobile situato nel Comune di

RIETI

Via S. LIBERATORE n° 38

Ditta **FESTUCCIA STELVIO** nata a Rieti il 15-09-1924 P. 1/2 **AGUZZI MARIA** nata a Rieti il 20-04-1904.
Allegata alla dichiarazione presentata all'Ufficio Tecnico Erariale di RIETI

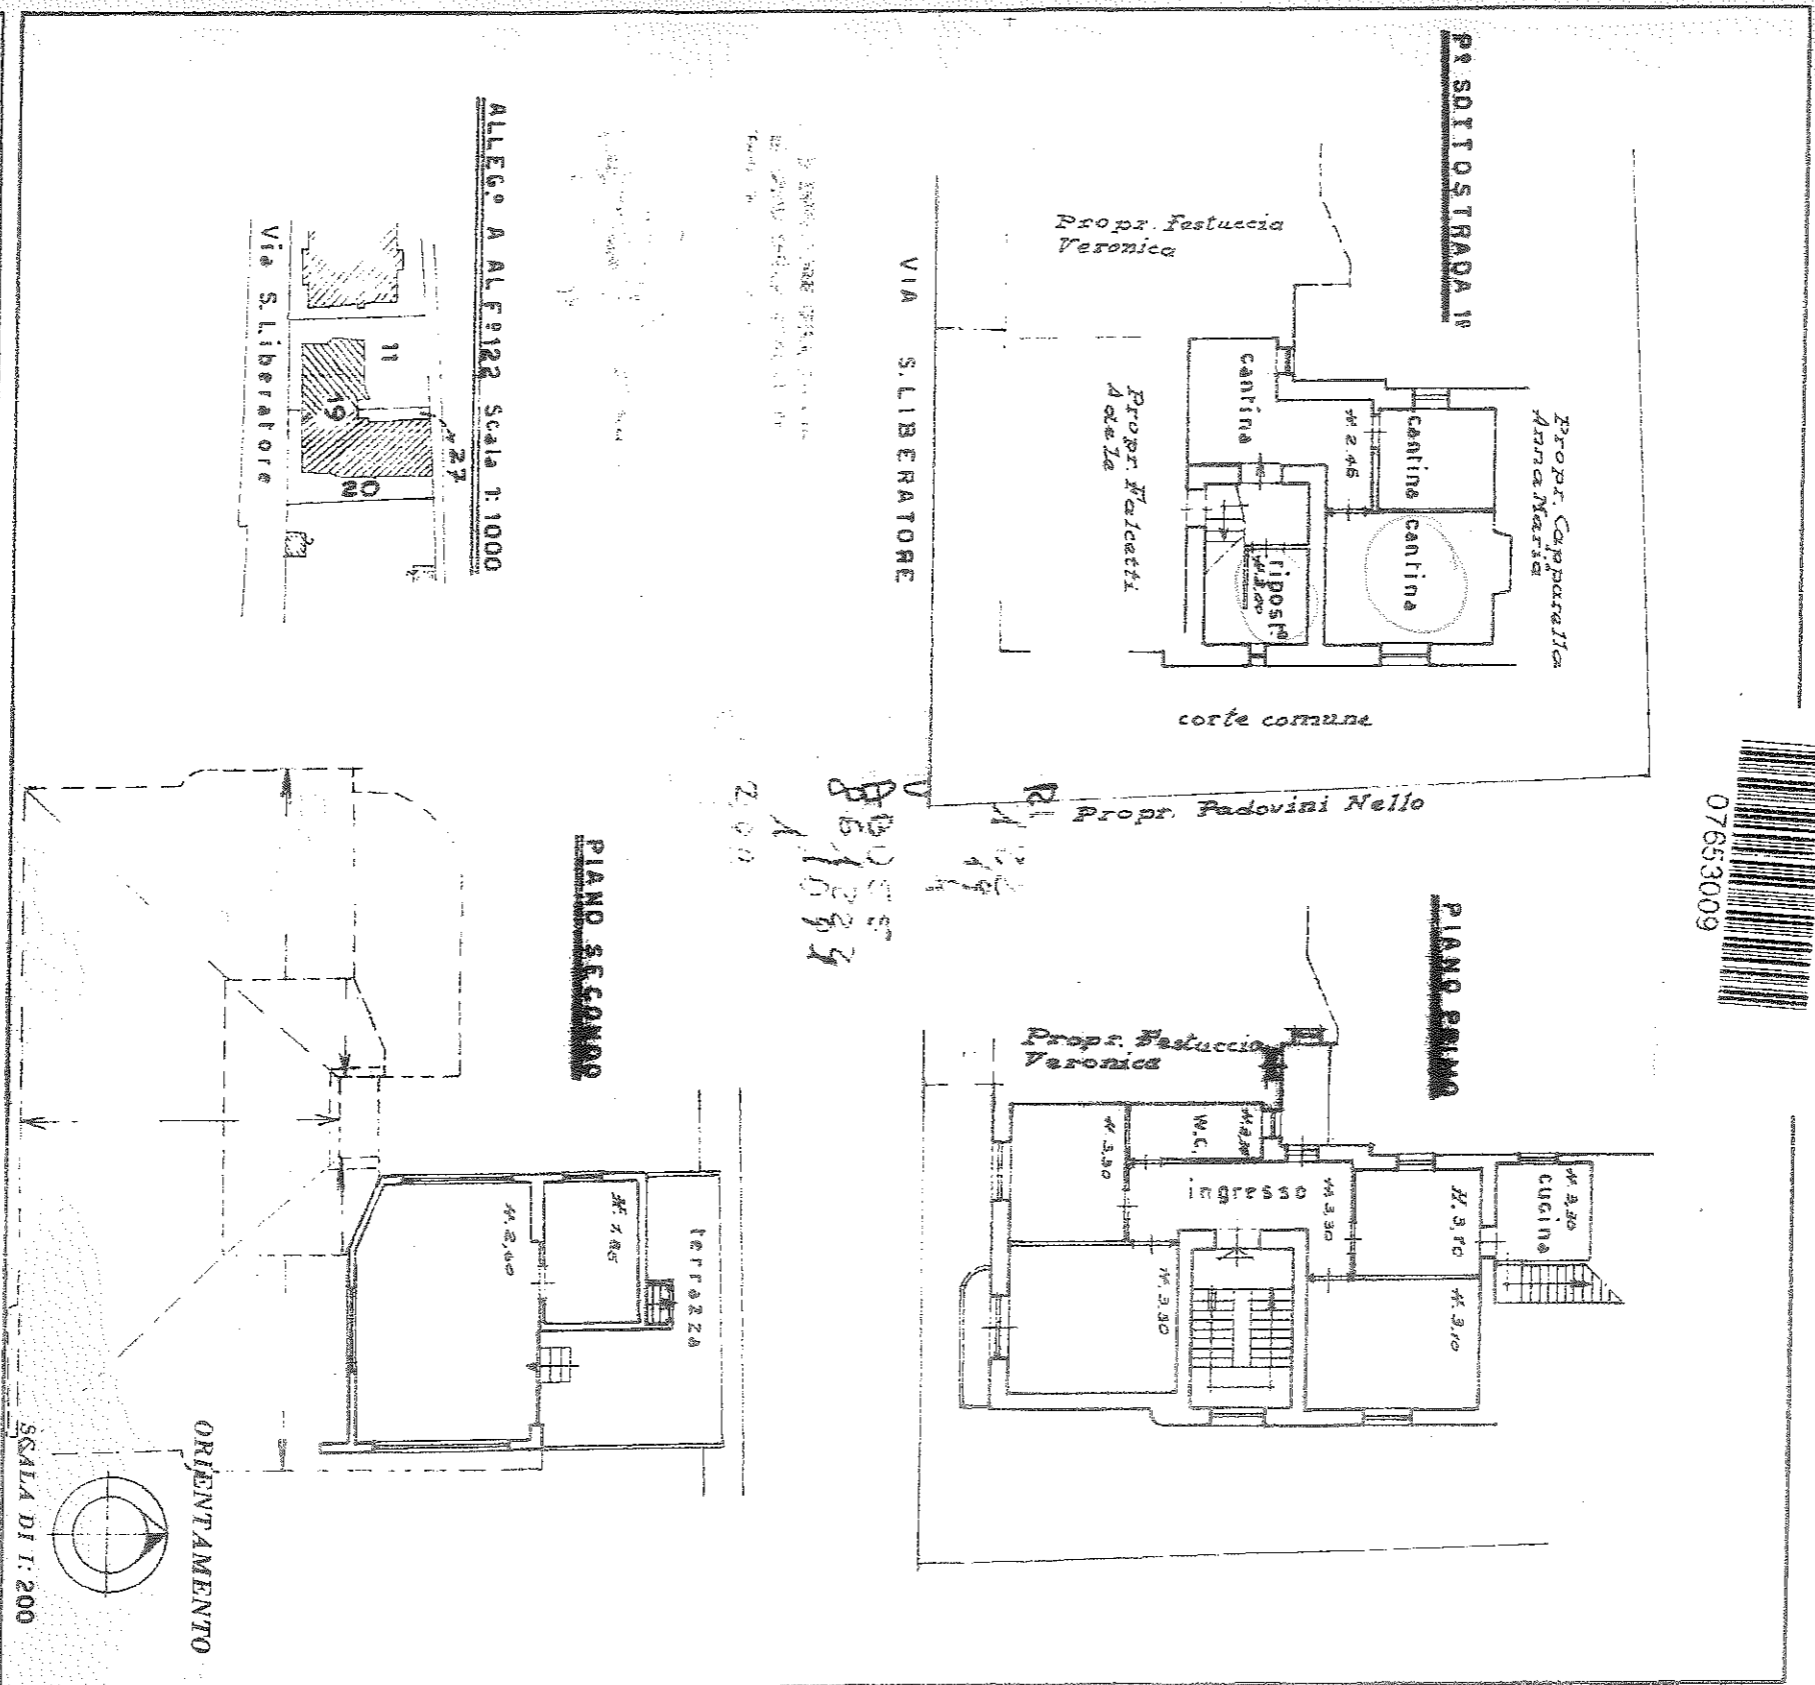

SPAZIO RISERVATO PER LE ANNOTAZIONI D'UFFICIO

DATA 22/12/1986
PROT. N° 4815/86

Foglio 122 n° 101/4

Compiuta dal **Orsabetto**
(Titolo, nome e cognome del tecnico)
Alessandro Fanni

Iscritto all'Albo degli Orsabetto, n. 84
della Provincia di Rieti

Data 22-12-1986

Firma: **Alessandro Fanni**

